

Agenzia del Territorio
CATASTO FABBRICATI
Ufficio provinciale di
Massa

Dichiarazione protocollo n.

Planimetria di u.i.u. in Comune di Carrara

Via Forma Bassa

civ.

Identificativi Catastali:

Sezione:

Foglio:

Particella:

Subalterno:

Compilata da:

Bondielli Marco

Iscritto all'albo:



Architetti

Prov. Massa

N.

fig. n. 1

Scala 1:500

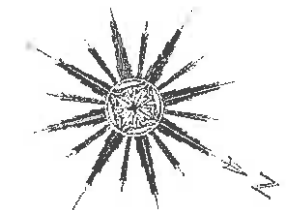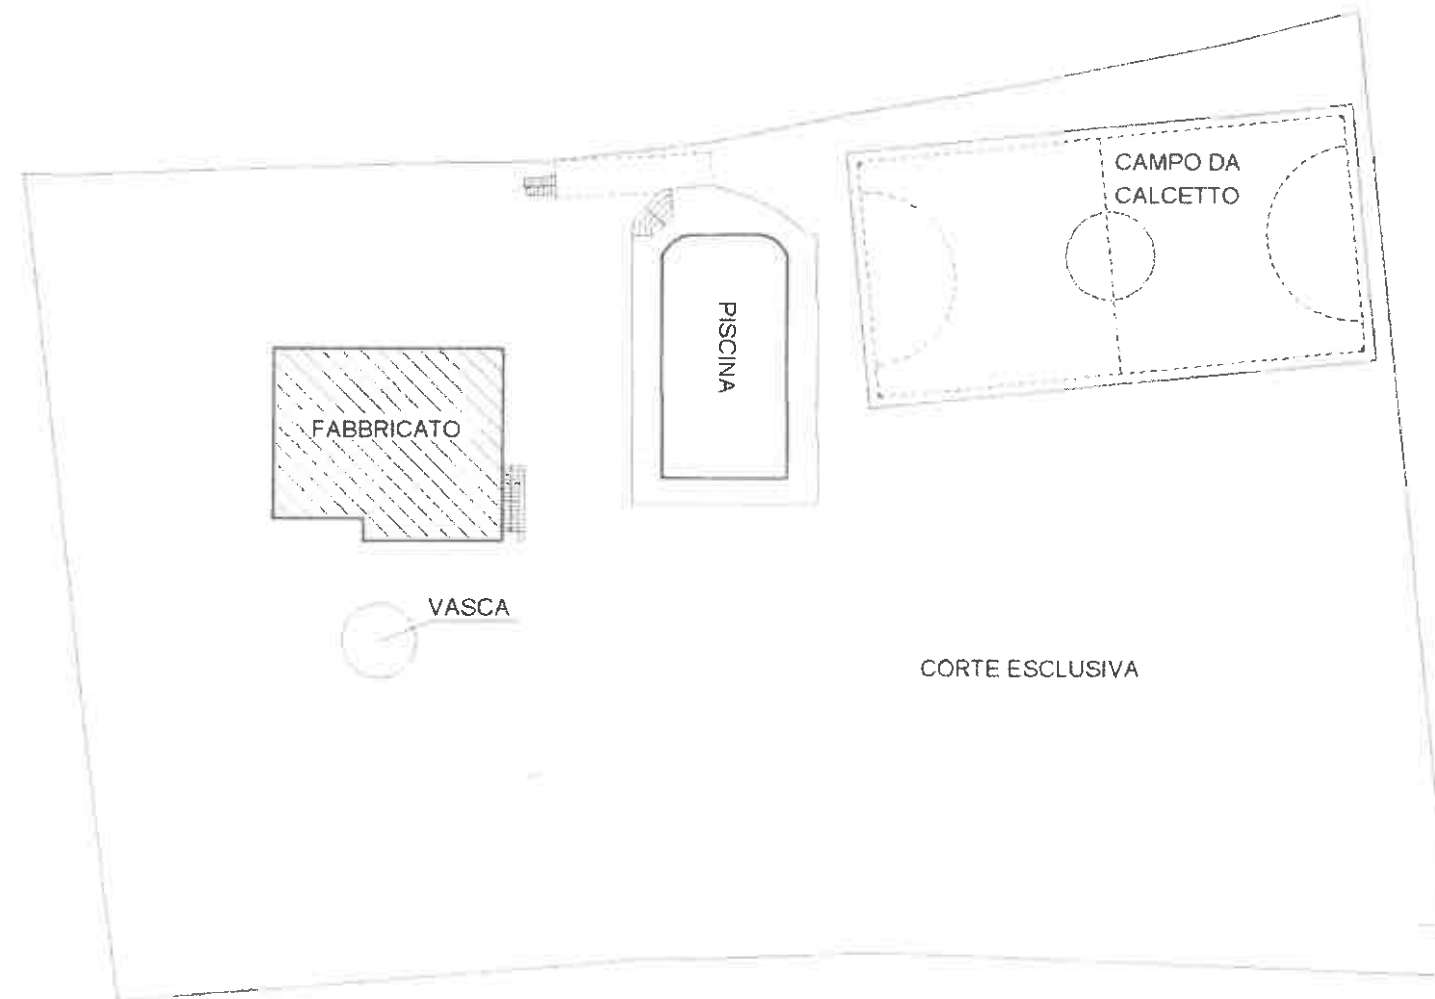

PIANTA PIANO TERRA