

Agenzia del Territorio
CATASTO FABBRICATI
 Ufficio provinciale di
Massa

Dichiarazione protocollo n.
 Planimetria di u.i.u. in Comune di Carrara
 Via Forma Bassa civ.


Identificativi Catastali:
 Sezione:
 Foglio:
 Particella:
 Subalterno: -

Compilata da:
 Bondielli Marco
 Iscritto all'albo:
 Architetti
 Prov. Massa N. 263


Scala n.2 Scala 1:200




PIANTA PIANO INTERRATO

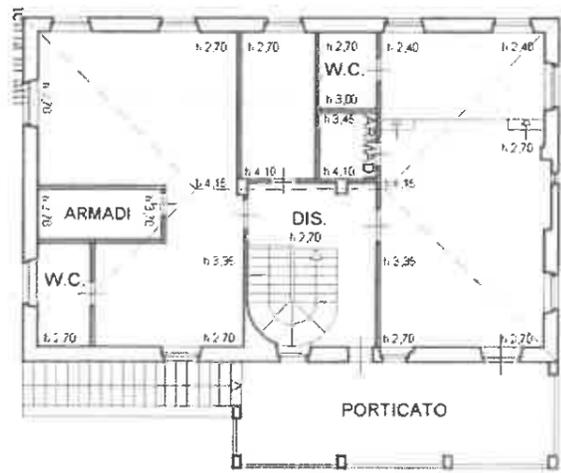

PIANTA PIANO PRIMO

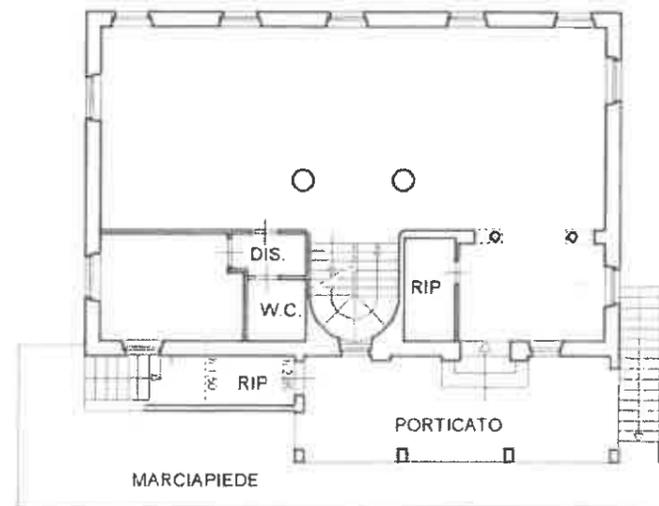

PIANTA PIANO TERRA H. 2,70

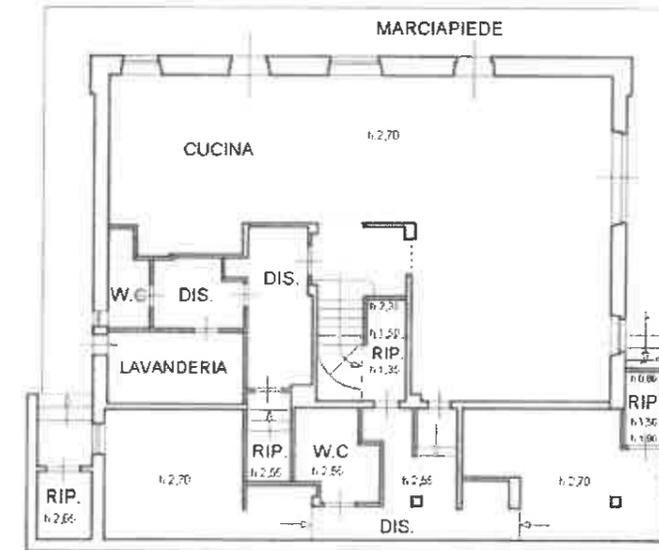

PIANTA PIANO SEMINTERRATO

