

**Agenzia del Territorio
CATASTO FABBRICATI
Ufficio Provinciale di
Milano**

Dichiarazione protocollo n. _____ del
Planimetria di u.i.u. in Comune di Milano
Via Finerolo

Identificativi Catastali:

Sezione:
Foglio:
Particella:
Subalterno:


Iscritte all'albo:
Geometri

Prov. Milano

N. 2551

tabella n. 1

Scala 1:200

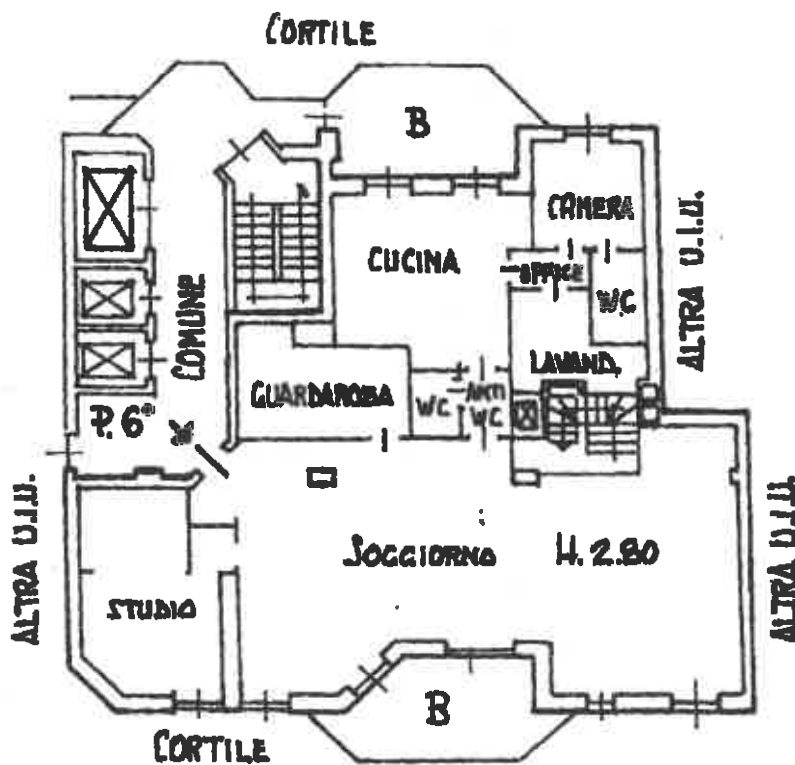

PIANO 6°

**Agenzia del Territorio
CATASTO FABBRICATI
Ufficio Provinciale di
Milano**

Dichiarazione protocollo n. _____ del _____
 Planimetria di u.d.u. in Comune di Milano
 Via Finarolo

Identificativi Catastali:
 Sezione:
 Foglio:
 Particella:
 Subalterno:


Iscritto all'albo:
 Geometri

Prov. Milano

N. 2551

Scala n. 1

Scala 1:200

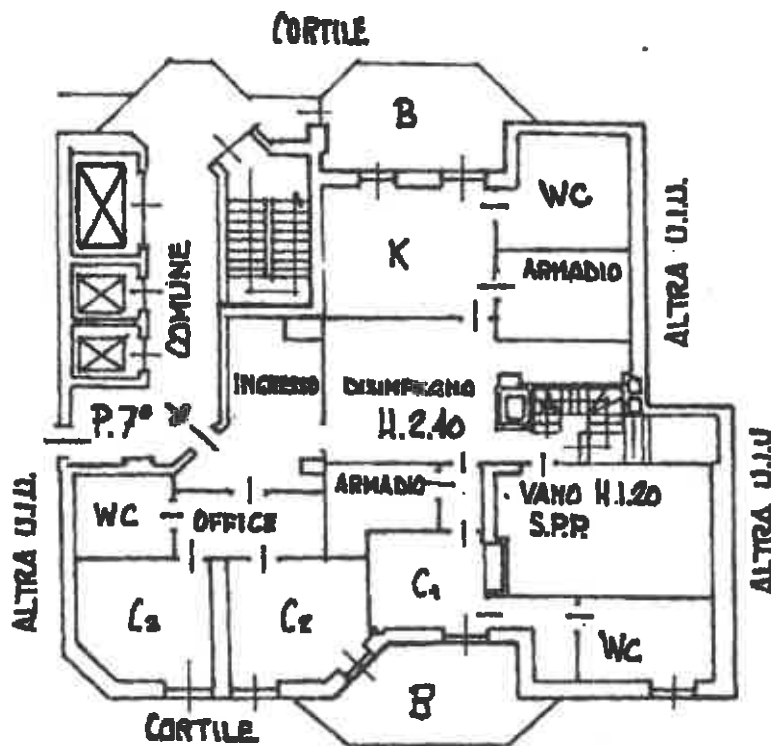

PIANO 7°



**Agenzia del Territorio
CATASTO FABBRICATI
Ufficio Provinciale di
Milano**

Dichiarazione protocollo n.
Planimetria di u.i.u. in Comune di Milano
Via Finarolo

Identificativi Catastali:
Sezione:
Foglio:
Particella:
Subalterno:

Iscritte all'atto:
Geometri

Prov. Milano

N. 2551

bed n. 2

Scala 1:200

