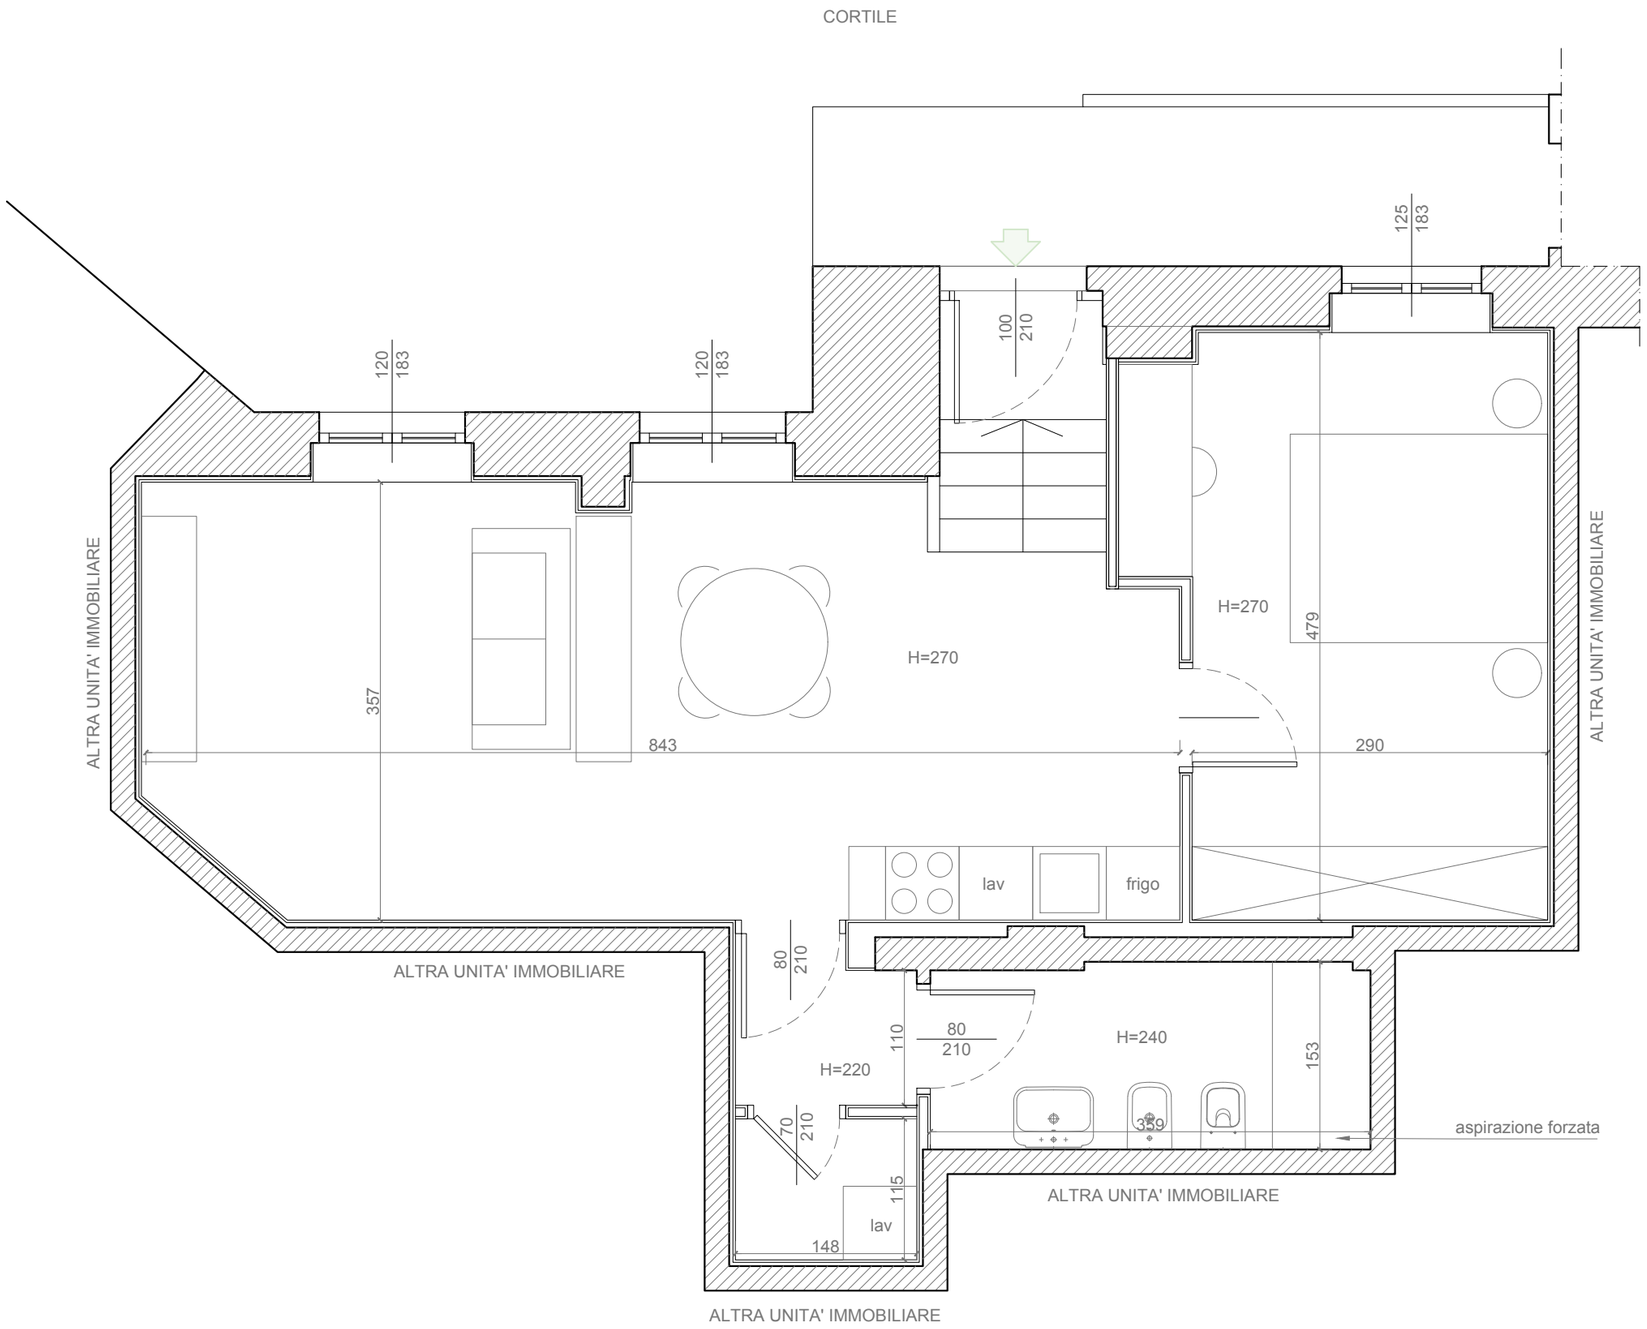

VIA EDMONDO DE AMICIS 33A - MILANO
PIANTA PIANO SEMINTERRATO
STATO DI PROGETTO - IPOTESI "C"

SCALA 1:50

DATA 27.05.2021